



Meliorationsgenossenschaft  
des Kreises Weißwasser  
Abteilung Vorbereitung  
Sitz 7503 Krauschwitz O/L

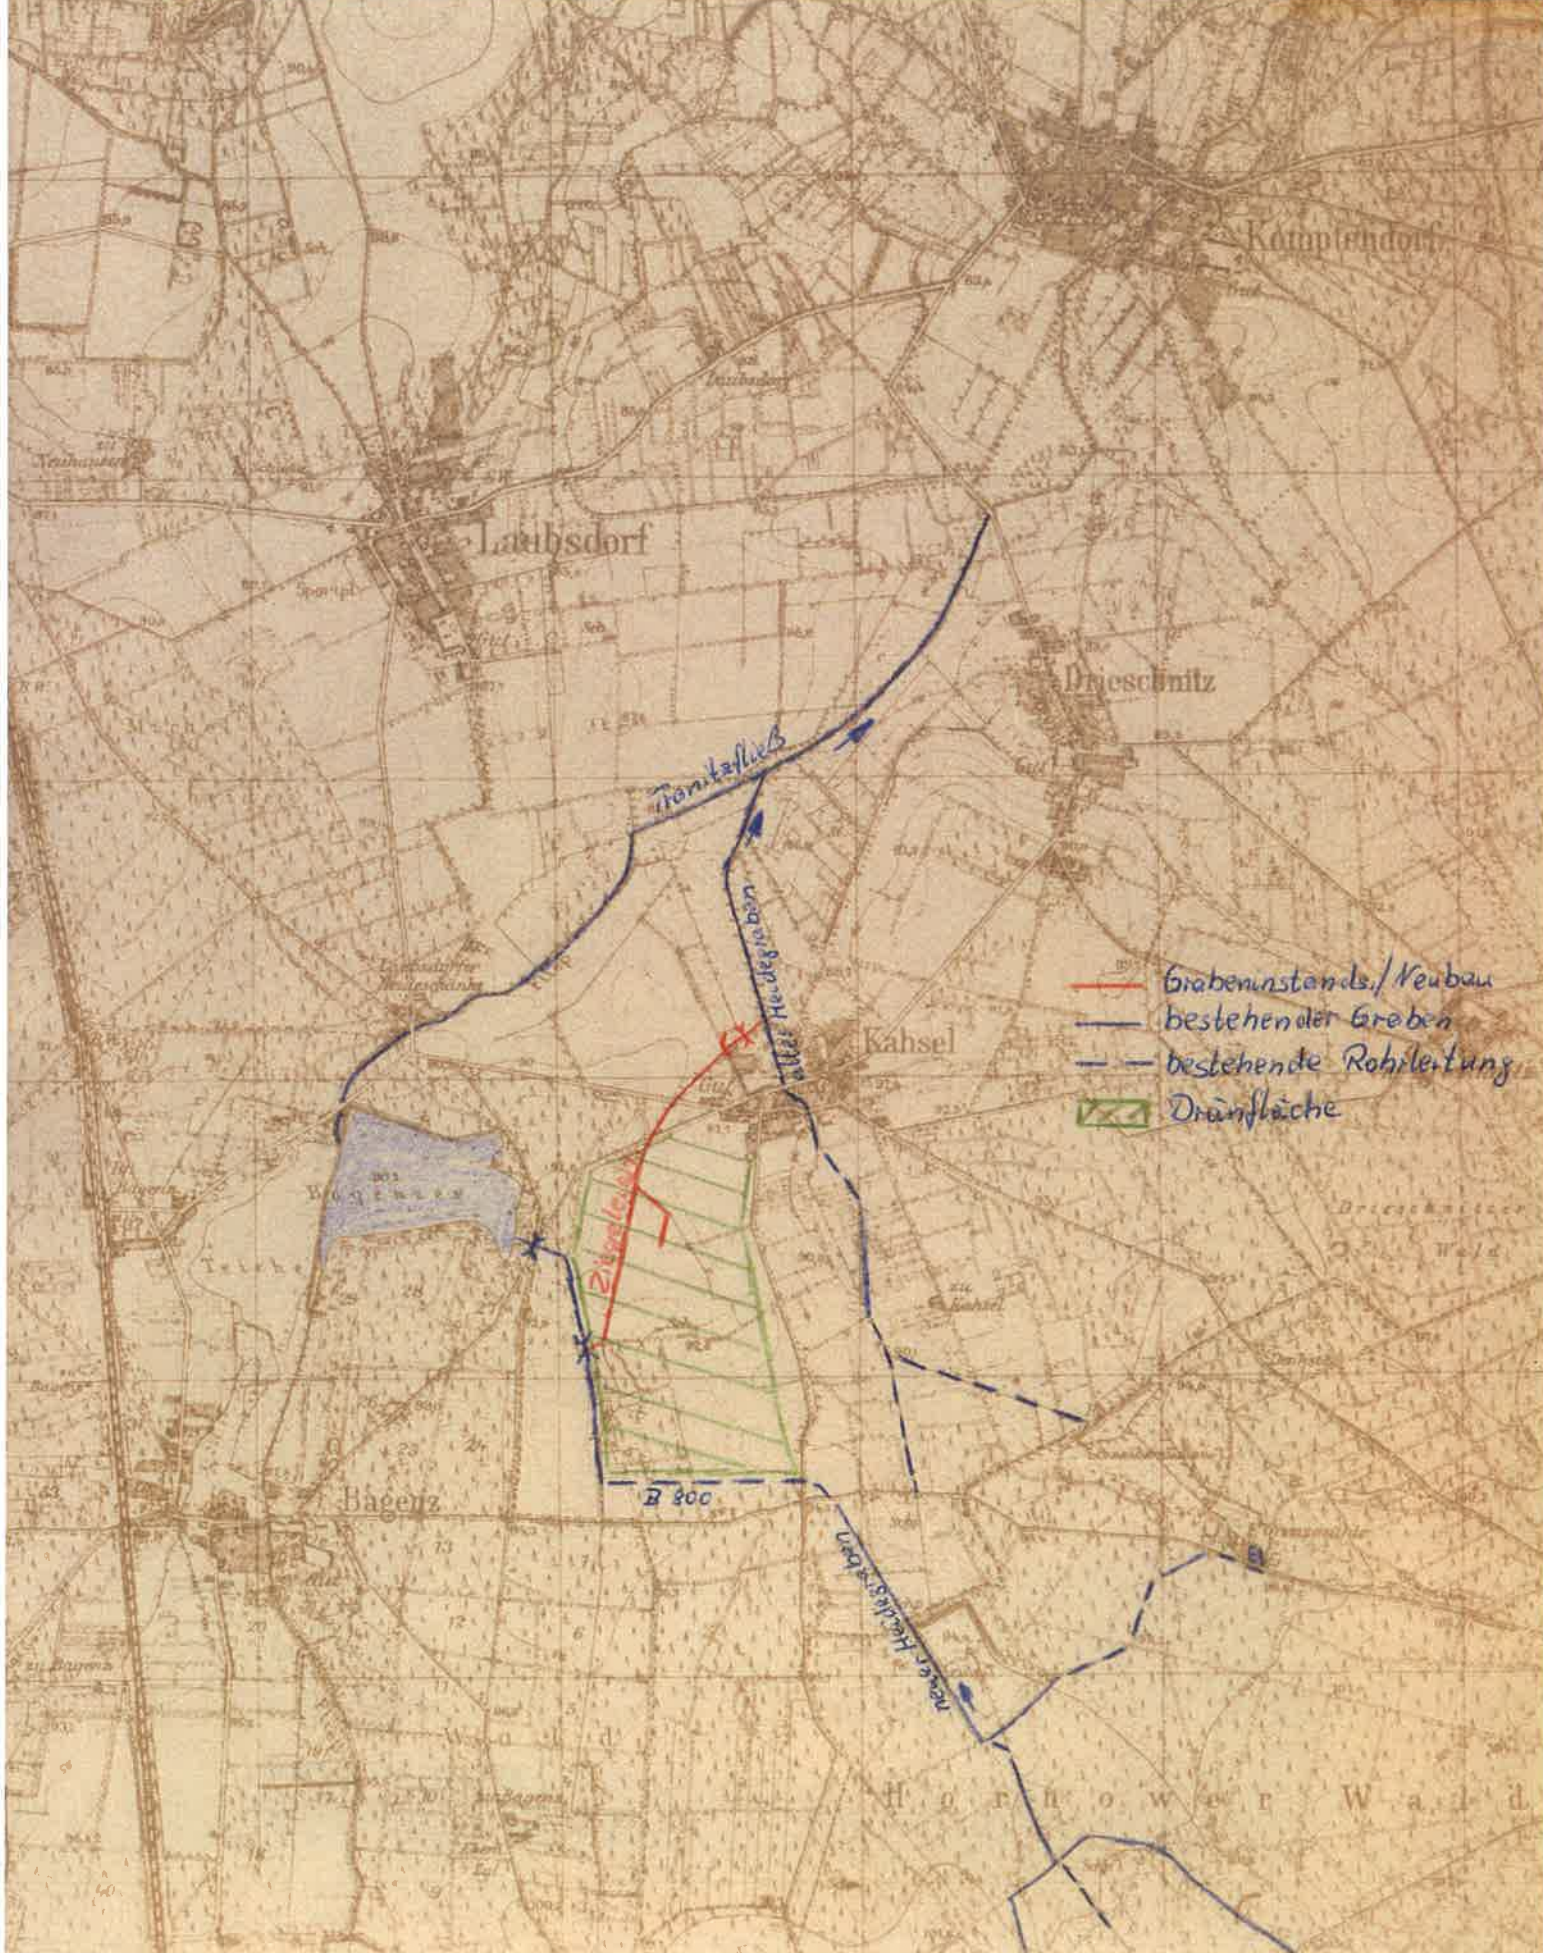

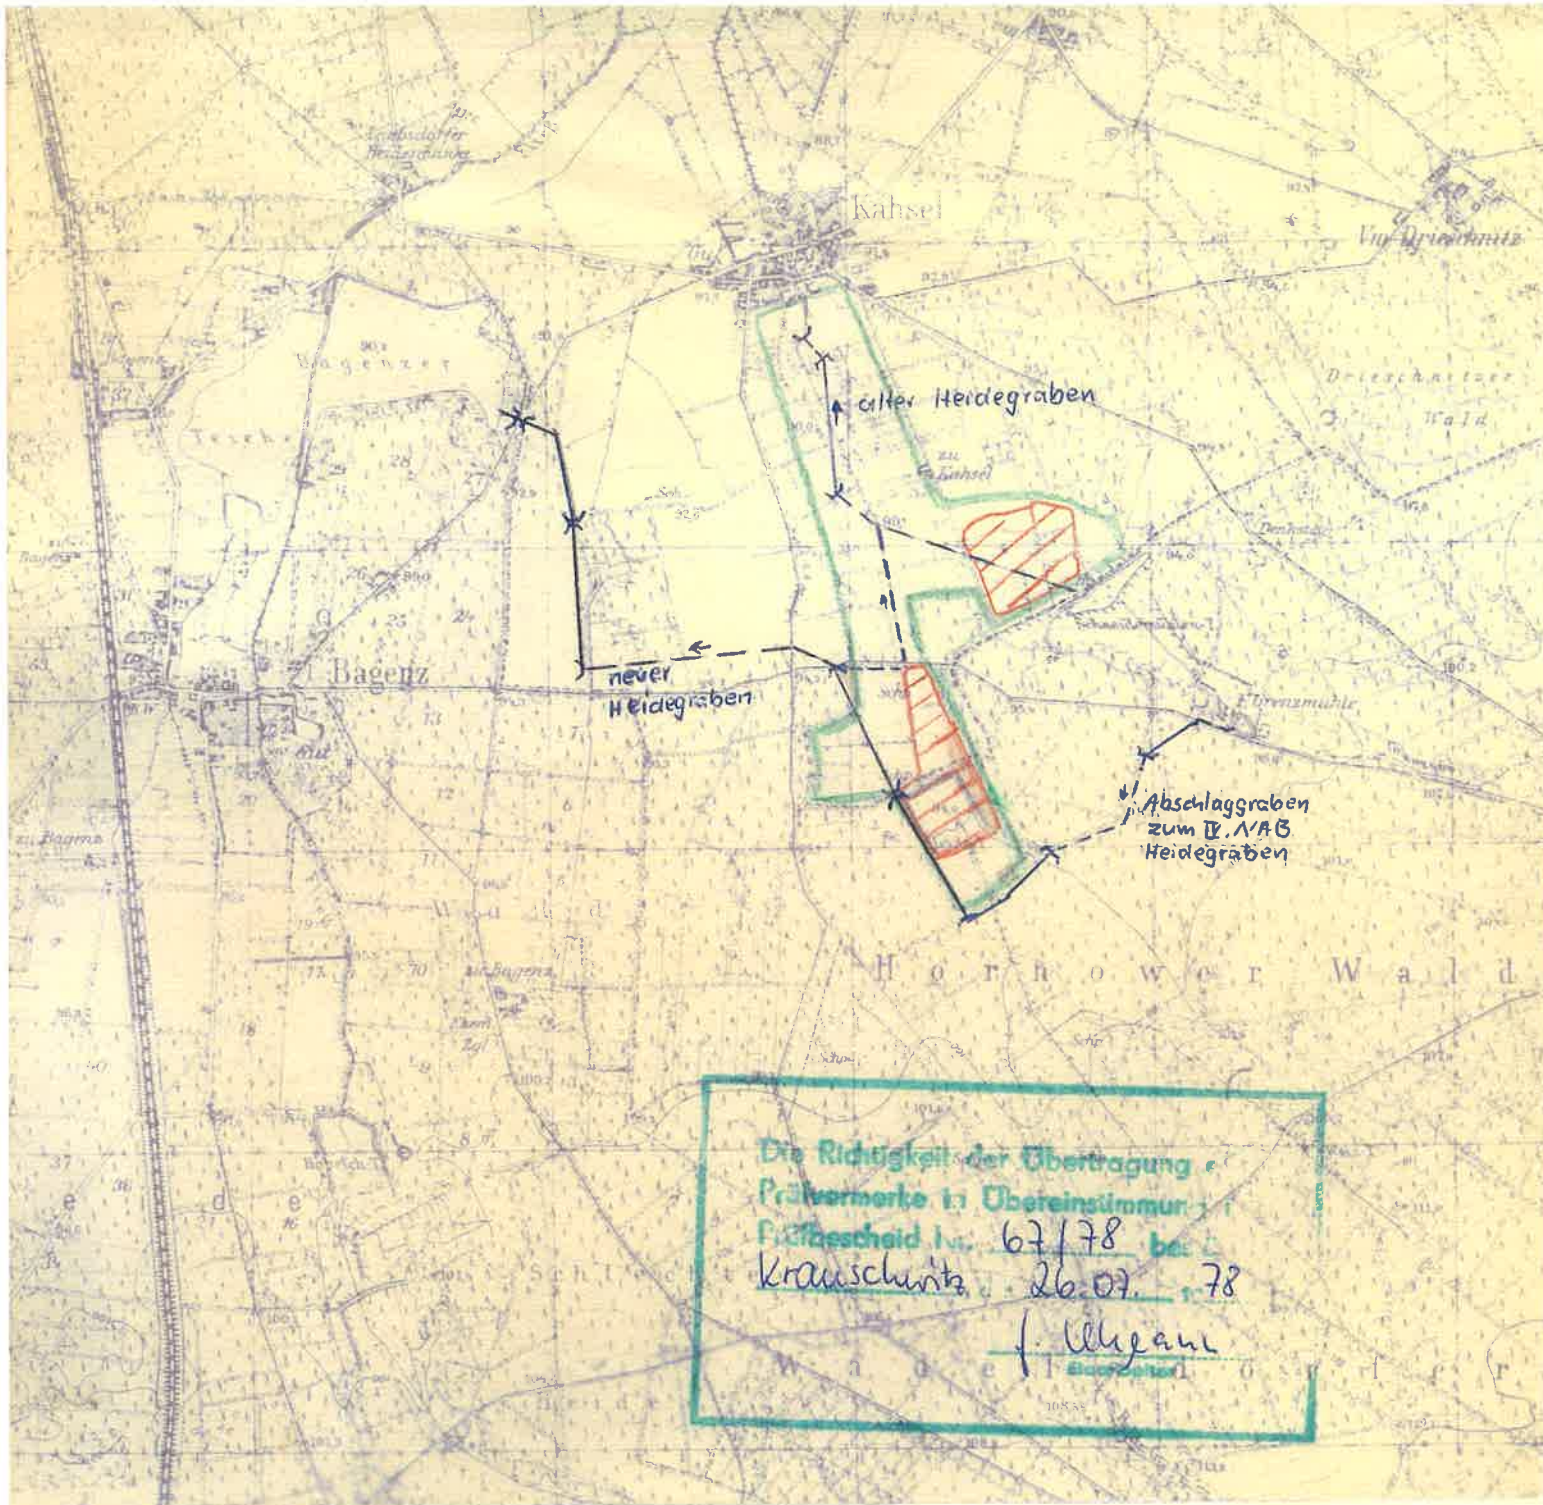

Vorhaben: KM Tranitzfließ Teil I  
Objekt: Ziegeleigr. 1.+2. NAB / Dränung Ziegeleigr.  
Darstellung: Übersichtskarte

|            | Datum | Name |            | Datum   | Name | Maßstab | Blatt     |
|------------|-------|------|------------|---------|------|---------|-----------|
| vermessen  |       |      | bearbeitet | Apr. 79 | Zech | Höhe    |           |
| nivelliert |       |      | gezeichnet |         |      | Länge   | 1 : 25000 |
|            |       |      |            |         |      |         | 1         |





Zeichenerklärung

-  Grenze des Meliorationsgebietes
-  bestehender Graben
-  bestehende Rohrleitung
-  vorgesehene Dränfläche

| <b>Meliorationsgenossenschaft<br/>des Kreises Weißwasser</b><br>Abteilung Vorbereitung<br>Skiz 7500 Krauschwitz O/L  |       | Vorhaben: KM Tranitzfließ Teil I<br>Objekt: Dränung Heidegraben 1. und 2. NAB<br>Darstellung: Übersichtskarte |      |           |  |  |            |  |  |  |  |       |      |            |  |  |                |   |
|--|-------|---|------|-----------|--|--|------------|--|--|--|--|-------|------|------------|--|--|----------------|---|
| <table border="1"> <thead> <tr> <th></th> <th>Datum</th> <th>Name</th> </tr> </thead> <tbody> <tr> <td>vermessen</td> <td></td> <td></td> </tr> <tr> <td>gezeichnet</td> <td></td> <td></td> </tr> </tbody> </table> |       | Datum   | Name | vermessen |  |  | gezeichnet |  |  | <table border="1"> <thead> <tr> <th></th> <th>Datum</th> <th>Name</th> </tr> </thead> <tbody> <tr> <td>bearbeitet</td> <td></td> <td></td> </tr> </tbody> </table> |  | Datum | Name | bearbeitet |  |  | Höhe 1 : 25000 | 1 |
|  | Datum | Name  |      |           |  |  |            |  |  |  |  |       |      |            |  |  |                |   |
| vermessen  |       |   |      |           |  |  |            |  |  |  |  |       |      |            |  |  |                |   |
| gezeichnet   |       |   |      |           |  |  |            |  |  |  |  |       |      |            |  |  |                |   |
|  | Datum | Name  |      |           |  |  |            |  |  |  |  |       |      |            |  |  |                |   |
| bearbeitet   |       |   |      |           |  |  |            |  |  |  |  |       |      |            |  |  |                |   |